

**Umbau Sudhaus Warteck**

Burgweg 15, 4058 Basel

**Bar Erdgeschoss & Kühlzelle**

Grundriss EG MST 1/100


gez. stö dat.: 21.12.2010 aktualisiert: 19.01.2011

Bauherrschaft:  
SUD AG, Claude Gaçon  
Burgweg 7, 4058 Basel

Planung:  
Stephan Töngi, prototyp metallbau  
Walkweg 110, 4052 Basel

Eigentümerschaft:  
Stiftung Kulturraum Warteck  
Falknerstrasse 3, 4001 Basel

BURGWEG

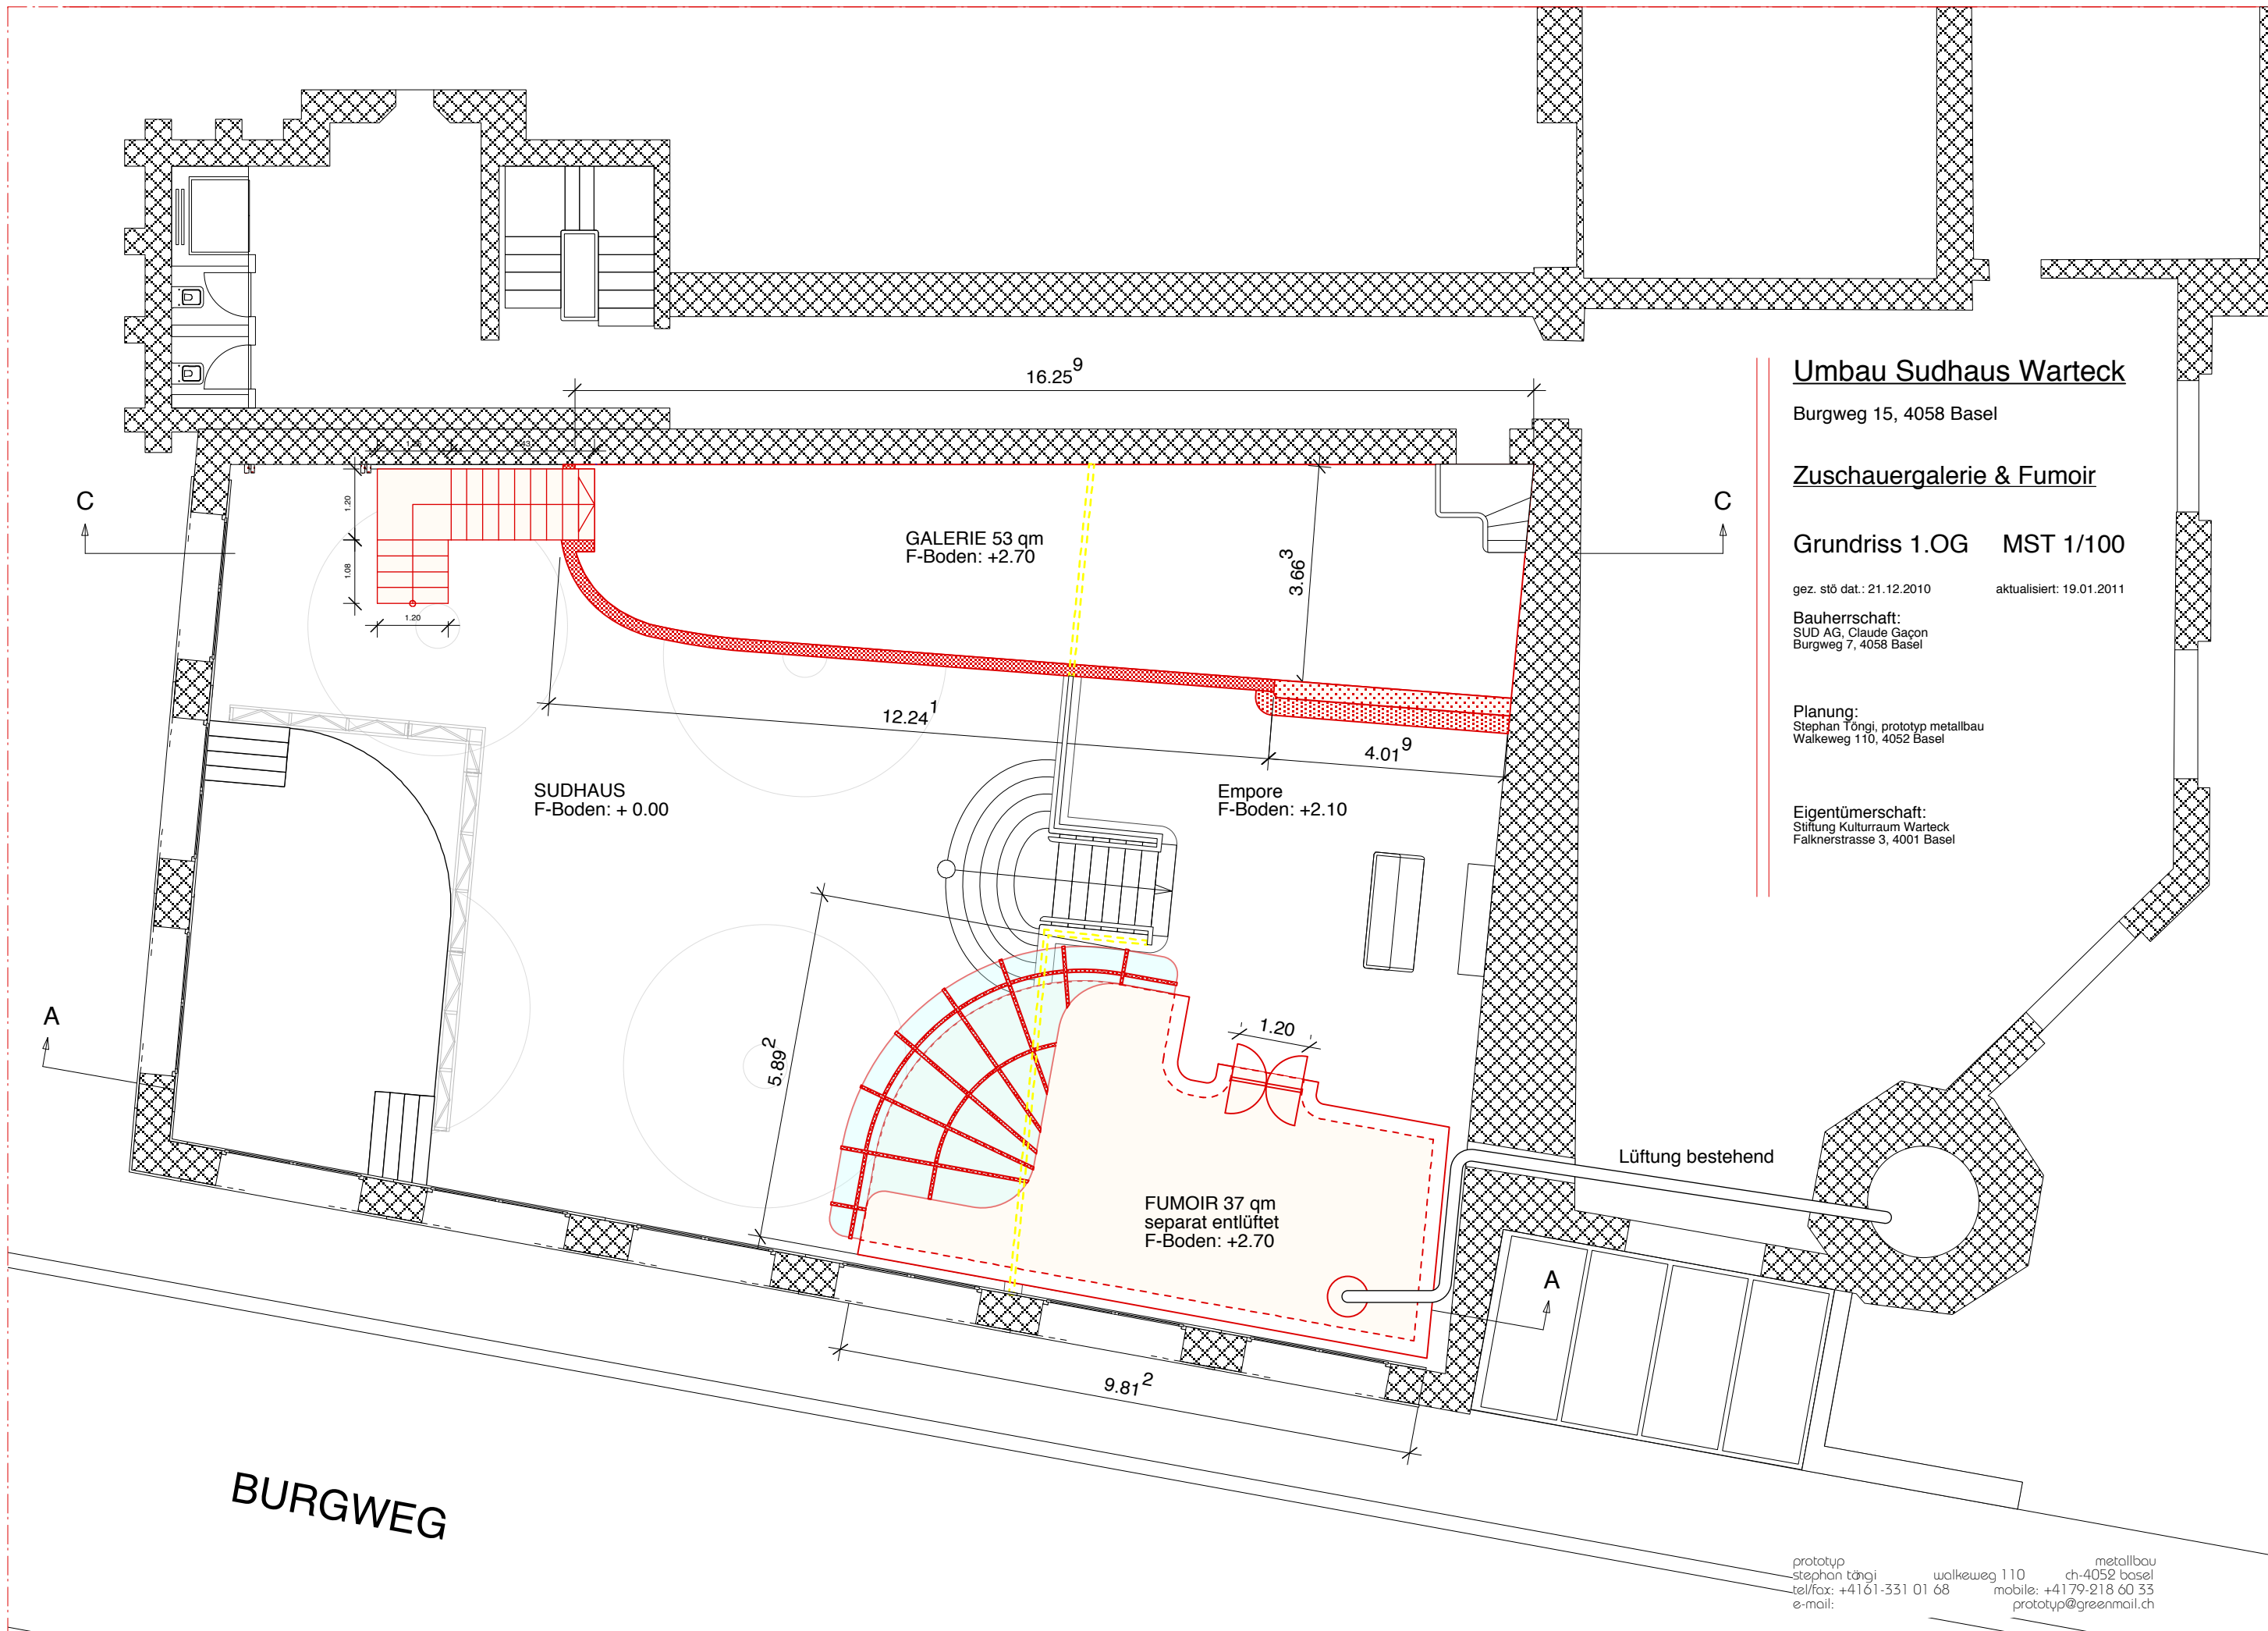

**Umbau Sudhaus Warteck**

Burgweg 15, 4058 Basel

**Zuschauergalerie & Fumoir**

Grundriss 1.OG MST 1/100

gez. stö dat.: 21.12.2010 aktualisiert: 19.01.2011

Bauherrschaft:  
SUD AG, Claude Gaçon  
Burgweg 7, 4058 Basel

Planung:  
Stephan Töngi, prototyp metallbau  
Walkweg 110, 4052 Basel

Eigentümerschaft:  
Stiftung Kulturraum Warteck  
Falknerstrasse 3, 4001 Basel

## Umbau Sudhaus Warteck

Burgweg 15, 4058 Basel

### Zuschauergalerie & Kühlzelle

Schnitt C-C

MST 1/100


gez. stö dat.: 21.12.2010

aktualisiert: 19.01.2011

Bauherrschaft:  
SUD AG, Claude Gaçon  
Burgweg 7, 4058 Basel

Planung:  
Stephan Töngi, prototyp metallbau  
Walkeweg 110, 4052 Basel

Eigentümerschaft:  
Stiftung Kulturraum Warteck  
Falknerstrasse 3, 4001 Basel

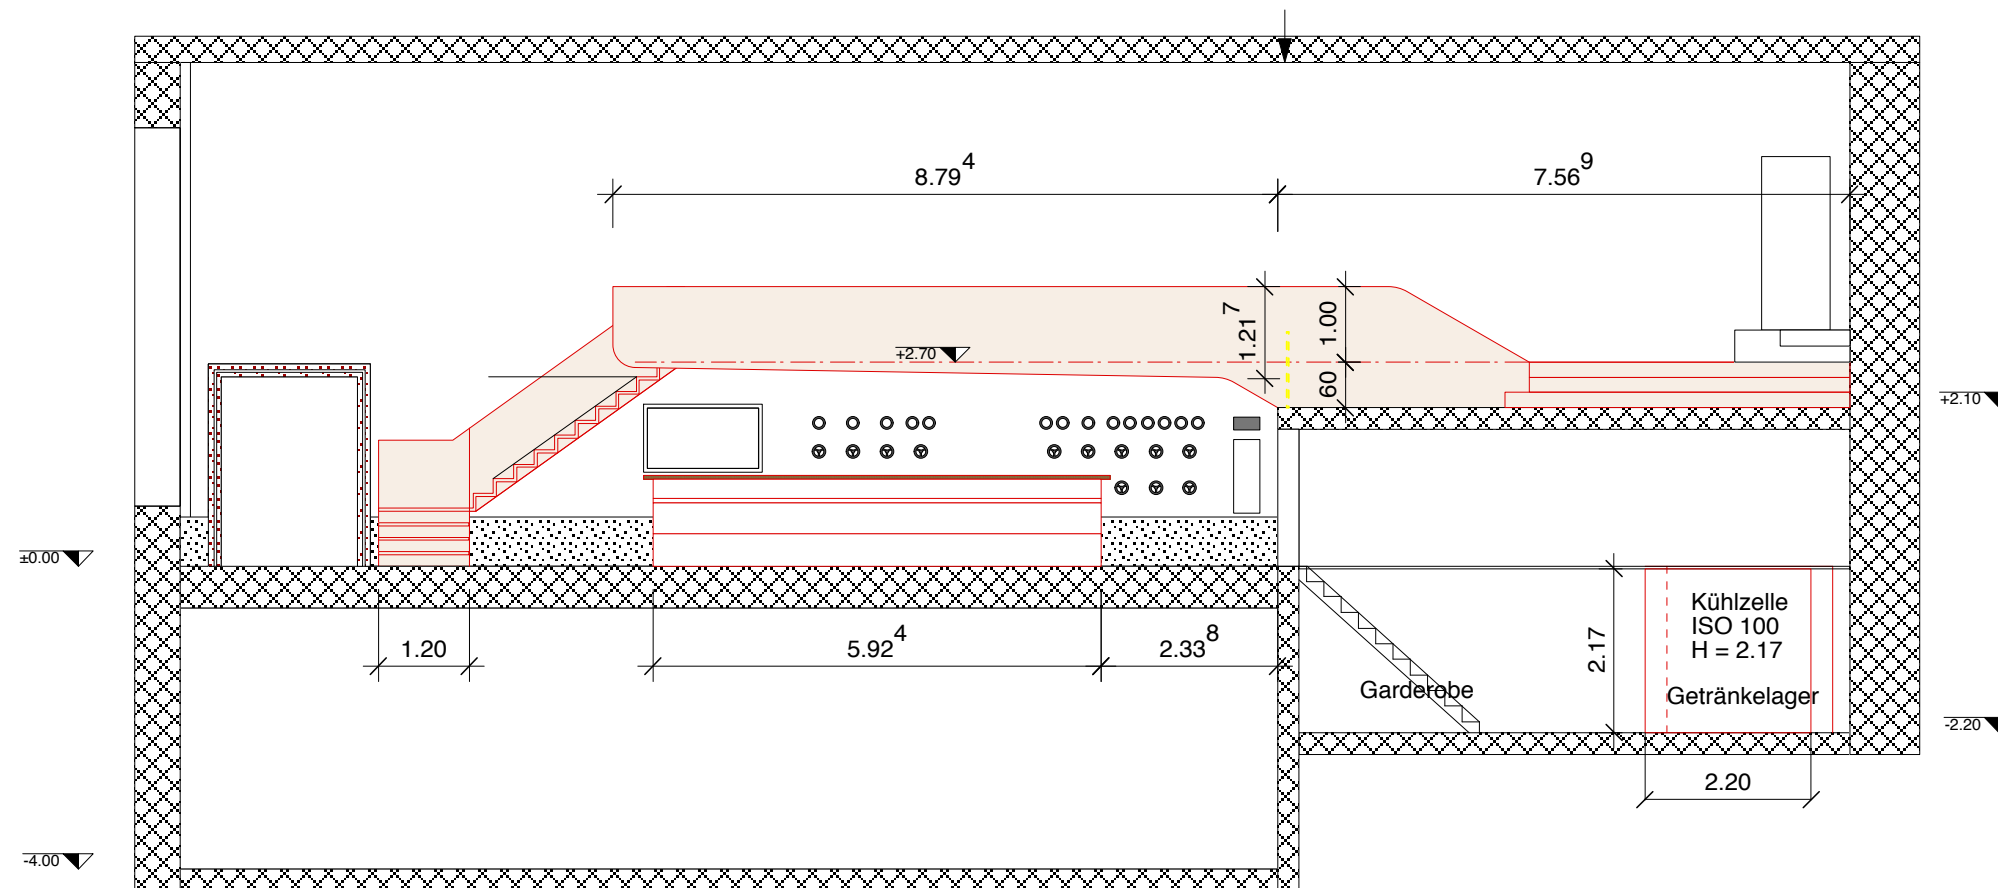

prototyp  
stephan töngi  
tel/fax: +4161-331 01 68  
e-mail:  
walkeweg 110  
ch-4052 basel  
mobile: +4179-218 60 33  
prototyp@greenmail.ch  
metallbau

## Umbau Sudhaus Warteck

Burgweg 15, 4058 Basel

### Fumoir

### Schnitt A-A

MST 1/100

gez. stö dat.: 21.12.2010

aktualisiert: 19.01.2011

Bauherrschaft:  
SUD AG, Claude Gaçon  
Burgweg 7, 4058 Basel

Planung:  
Stephan Töngi, prototyp metallbau  
Walkeweg 110, 4052 Basel

Eigentümerschaft:  
Stiftung Kulturraum Warteck  
Falknerstrasse 3, 4001 Basel

prototyp  
stephan töngi  
tel/fax: +4161-331 01 68  
e-mail:  
walkeweg 110  
ch-4052 basel  
mobile: +4179-218 60 33  
prototyp@greenmail.ch

